格子コレクション　タイプー３　標準展開図（片開き）

内開き

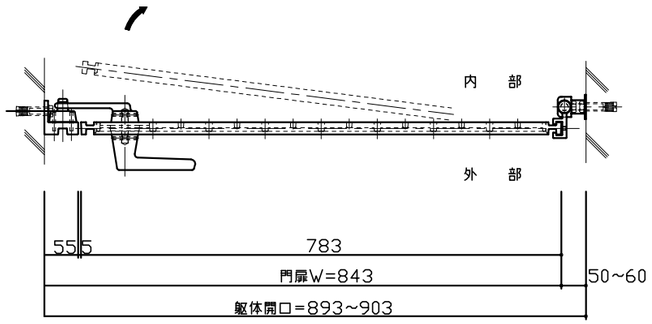

平面図　S=1/5

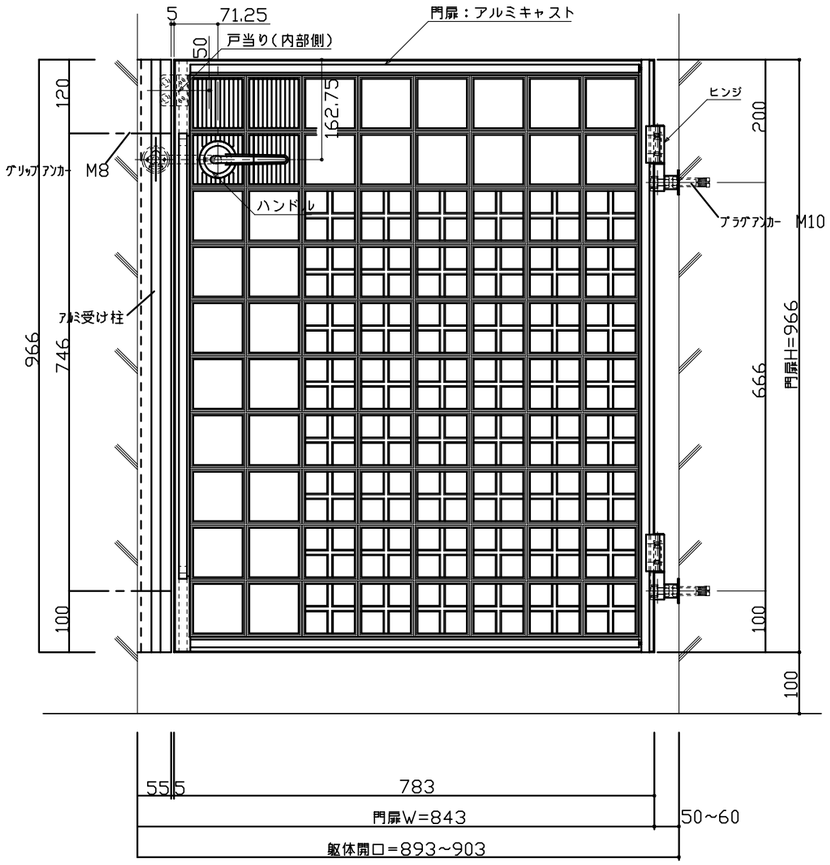

展開図　S=1/5

外開き

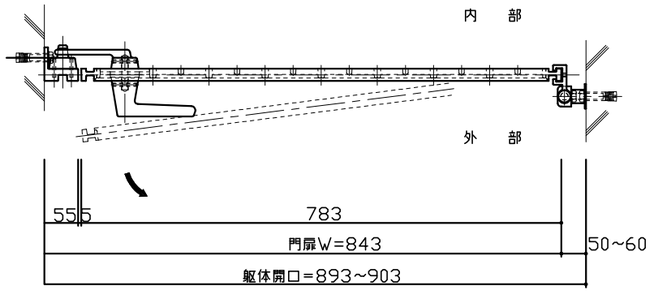

平面図　S=1/5

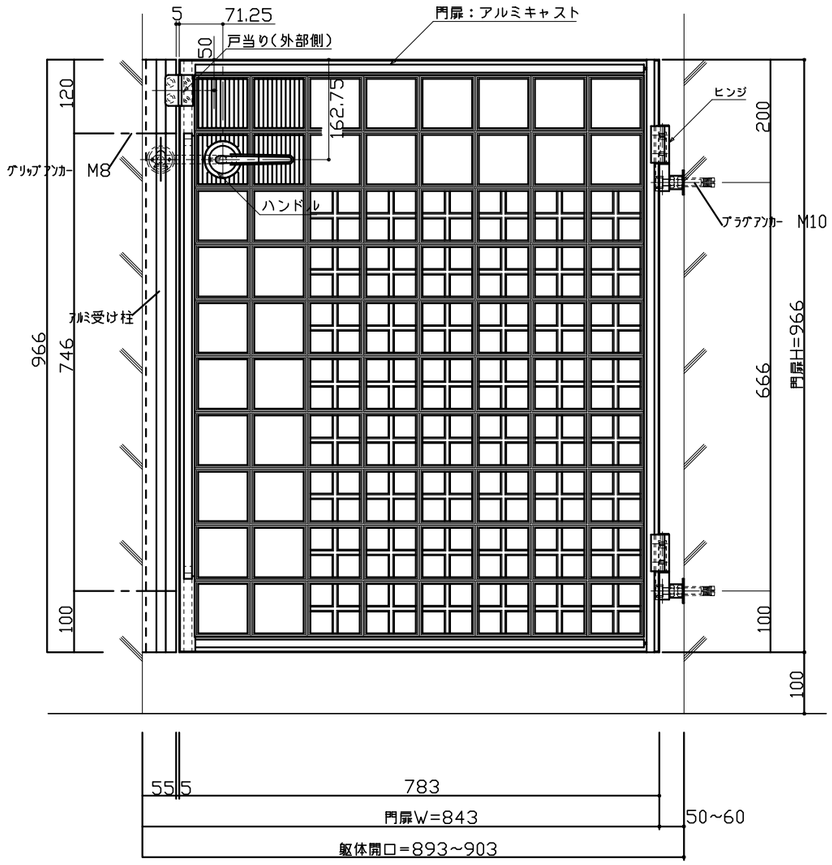

展開図　S=1/5

訂正	1 2 3	受領		工事名	設計　殿 施工　殿	図面名　格子コレクション門扉　標準展開図（片開）	株式会社 傳來工房	検図	設計	製図	図面番号
						日付　縮尺　1/5					