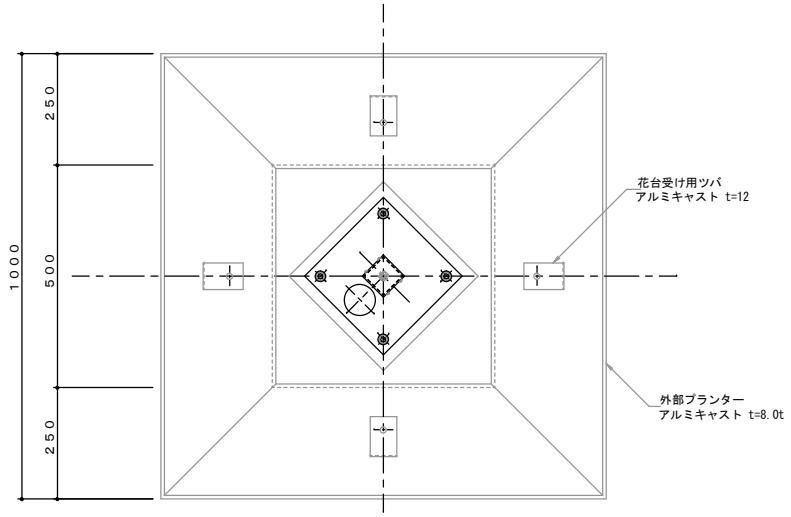

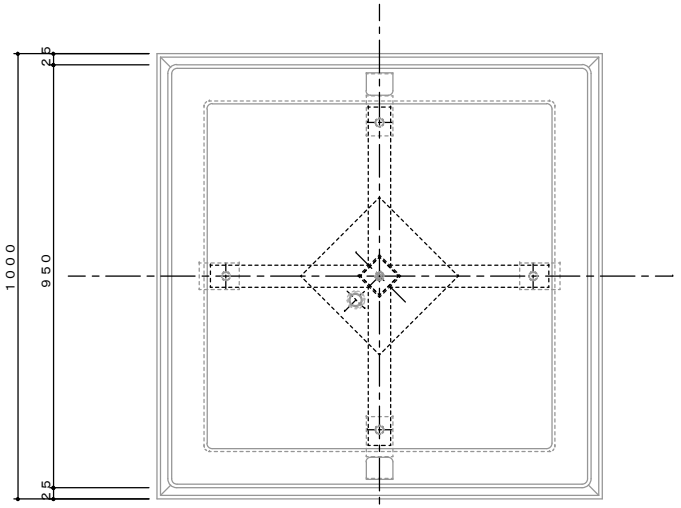

	品名	取り付け位置	数量
	Ｓｑｕａｒｅ		
材質	アルミキャスト		
仕上げ	アクリルウレタン樹脂塗装		
色			
特記事項	鉄部,溶融亜鉛メッキ		

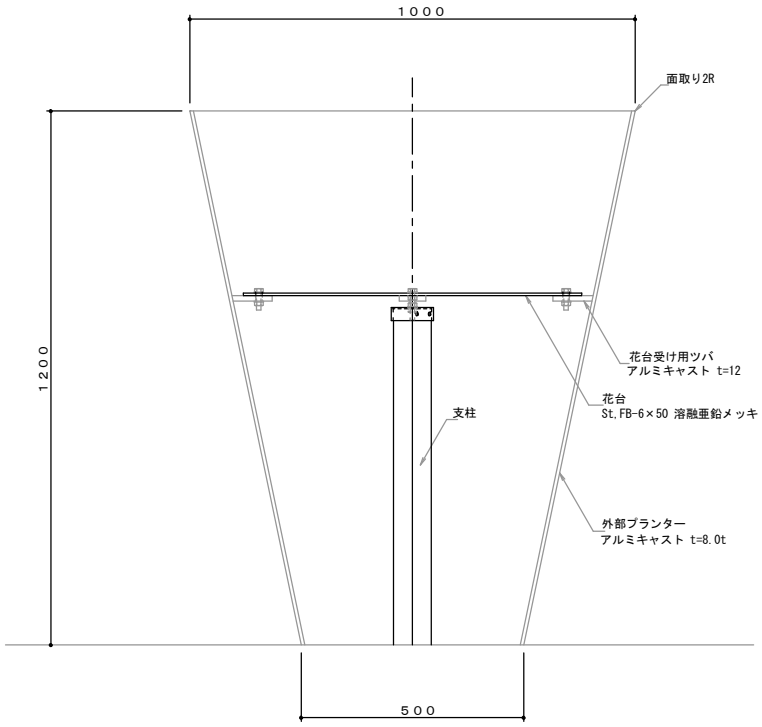

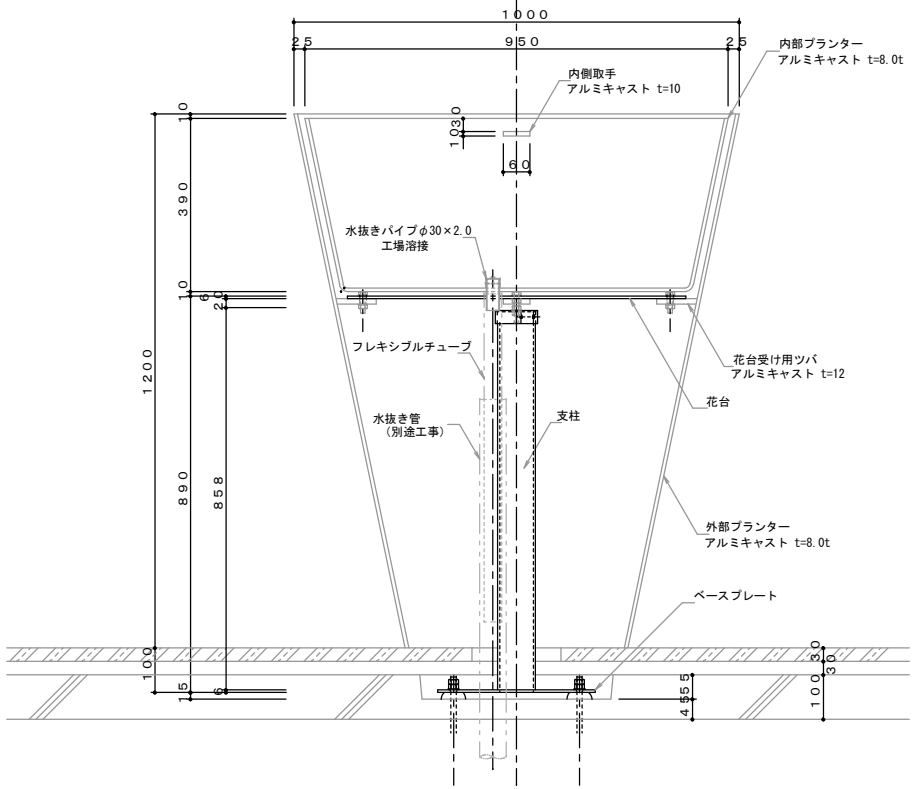

訂 正	受領	工事名	設計 殿 / 施工 殿	図面名 プランターコレクション (Square) / 日付 / 縮尺 1/6	株式会社 傳來工房	検図	設計	製図 中嶋	図面番号 PUR-1